

Escala: 1/100

SUPERFICIE CONSTRUIDA VIVIENDA : 155,07 m²


SUPERFICIE TERRAZA PRINCIPAL : 8,60 m²

SUPERFICIE TERRAZA INVITADOS : 5,58 m²

SUPERFICIE TERRAZA : 5,38 m²

SUPERFICIE CONSTRUIDA ZONAS COMUNES : 35,15 m²

SUPERFICIE TOTAL CONSTRUIDA : 209,78 m²

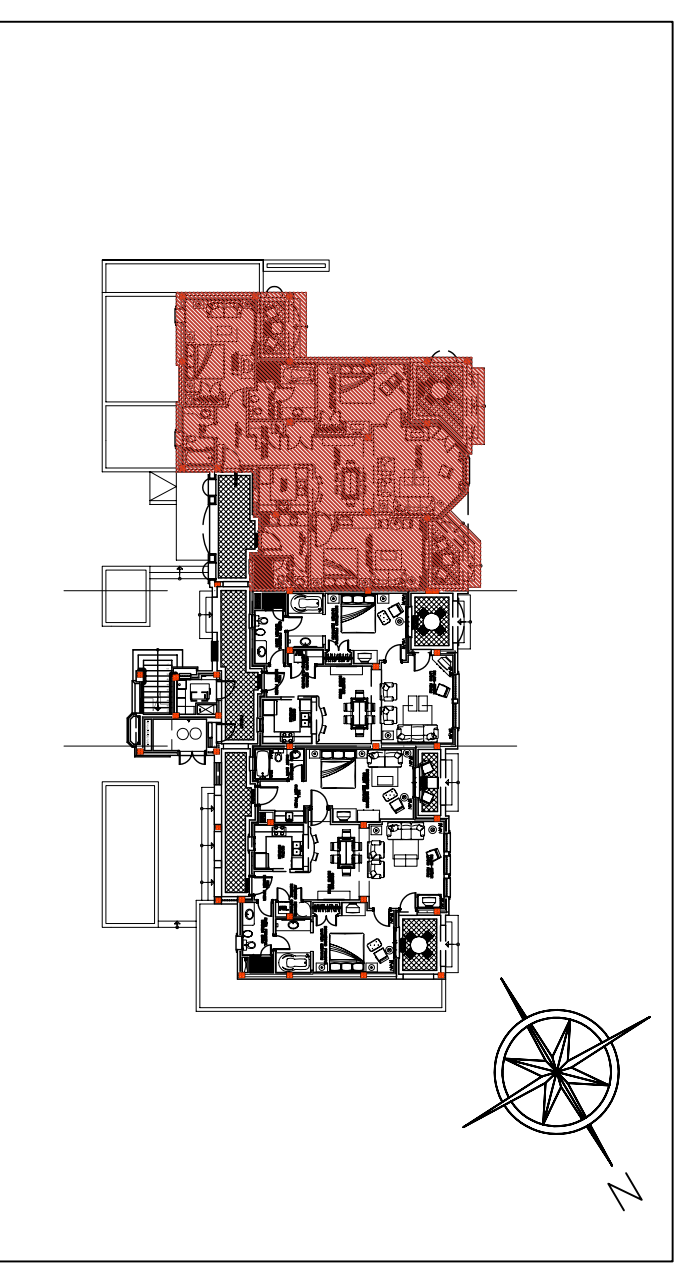

la
Sella
PREMIUM

BLOQUE-E Viv.E1.1 Planta baja.